



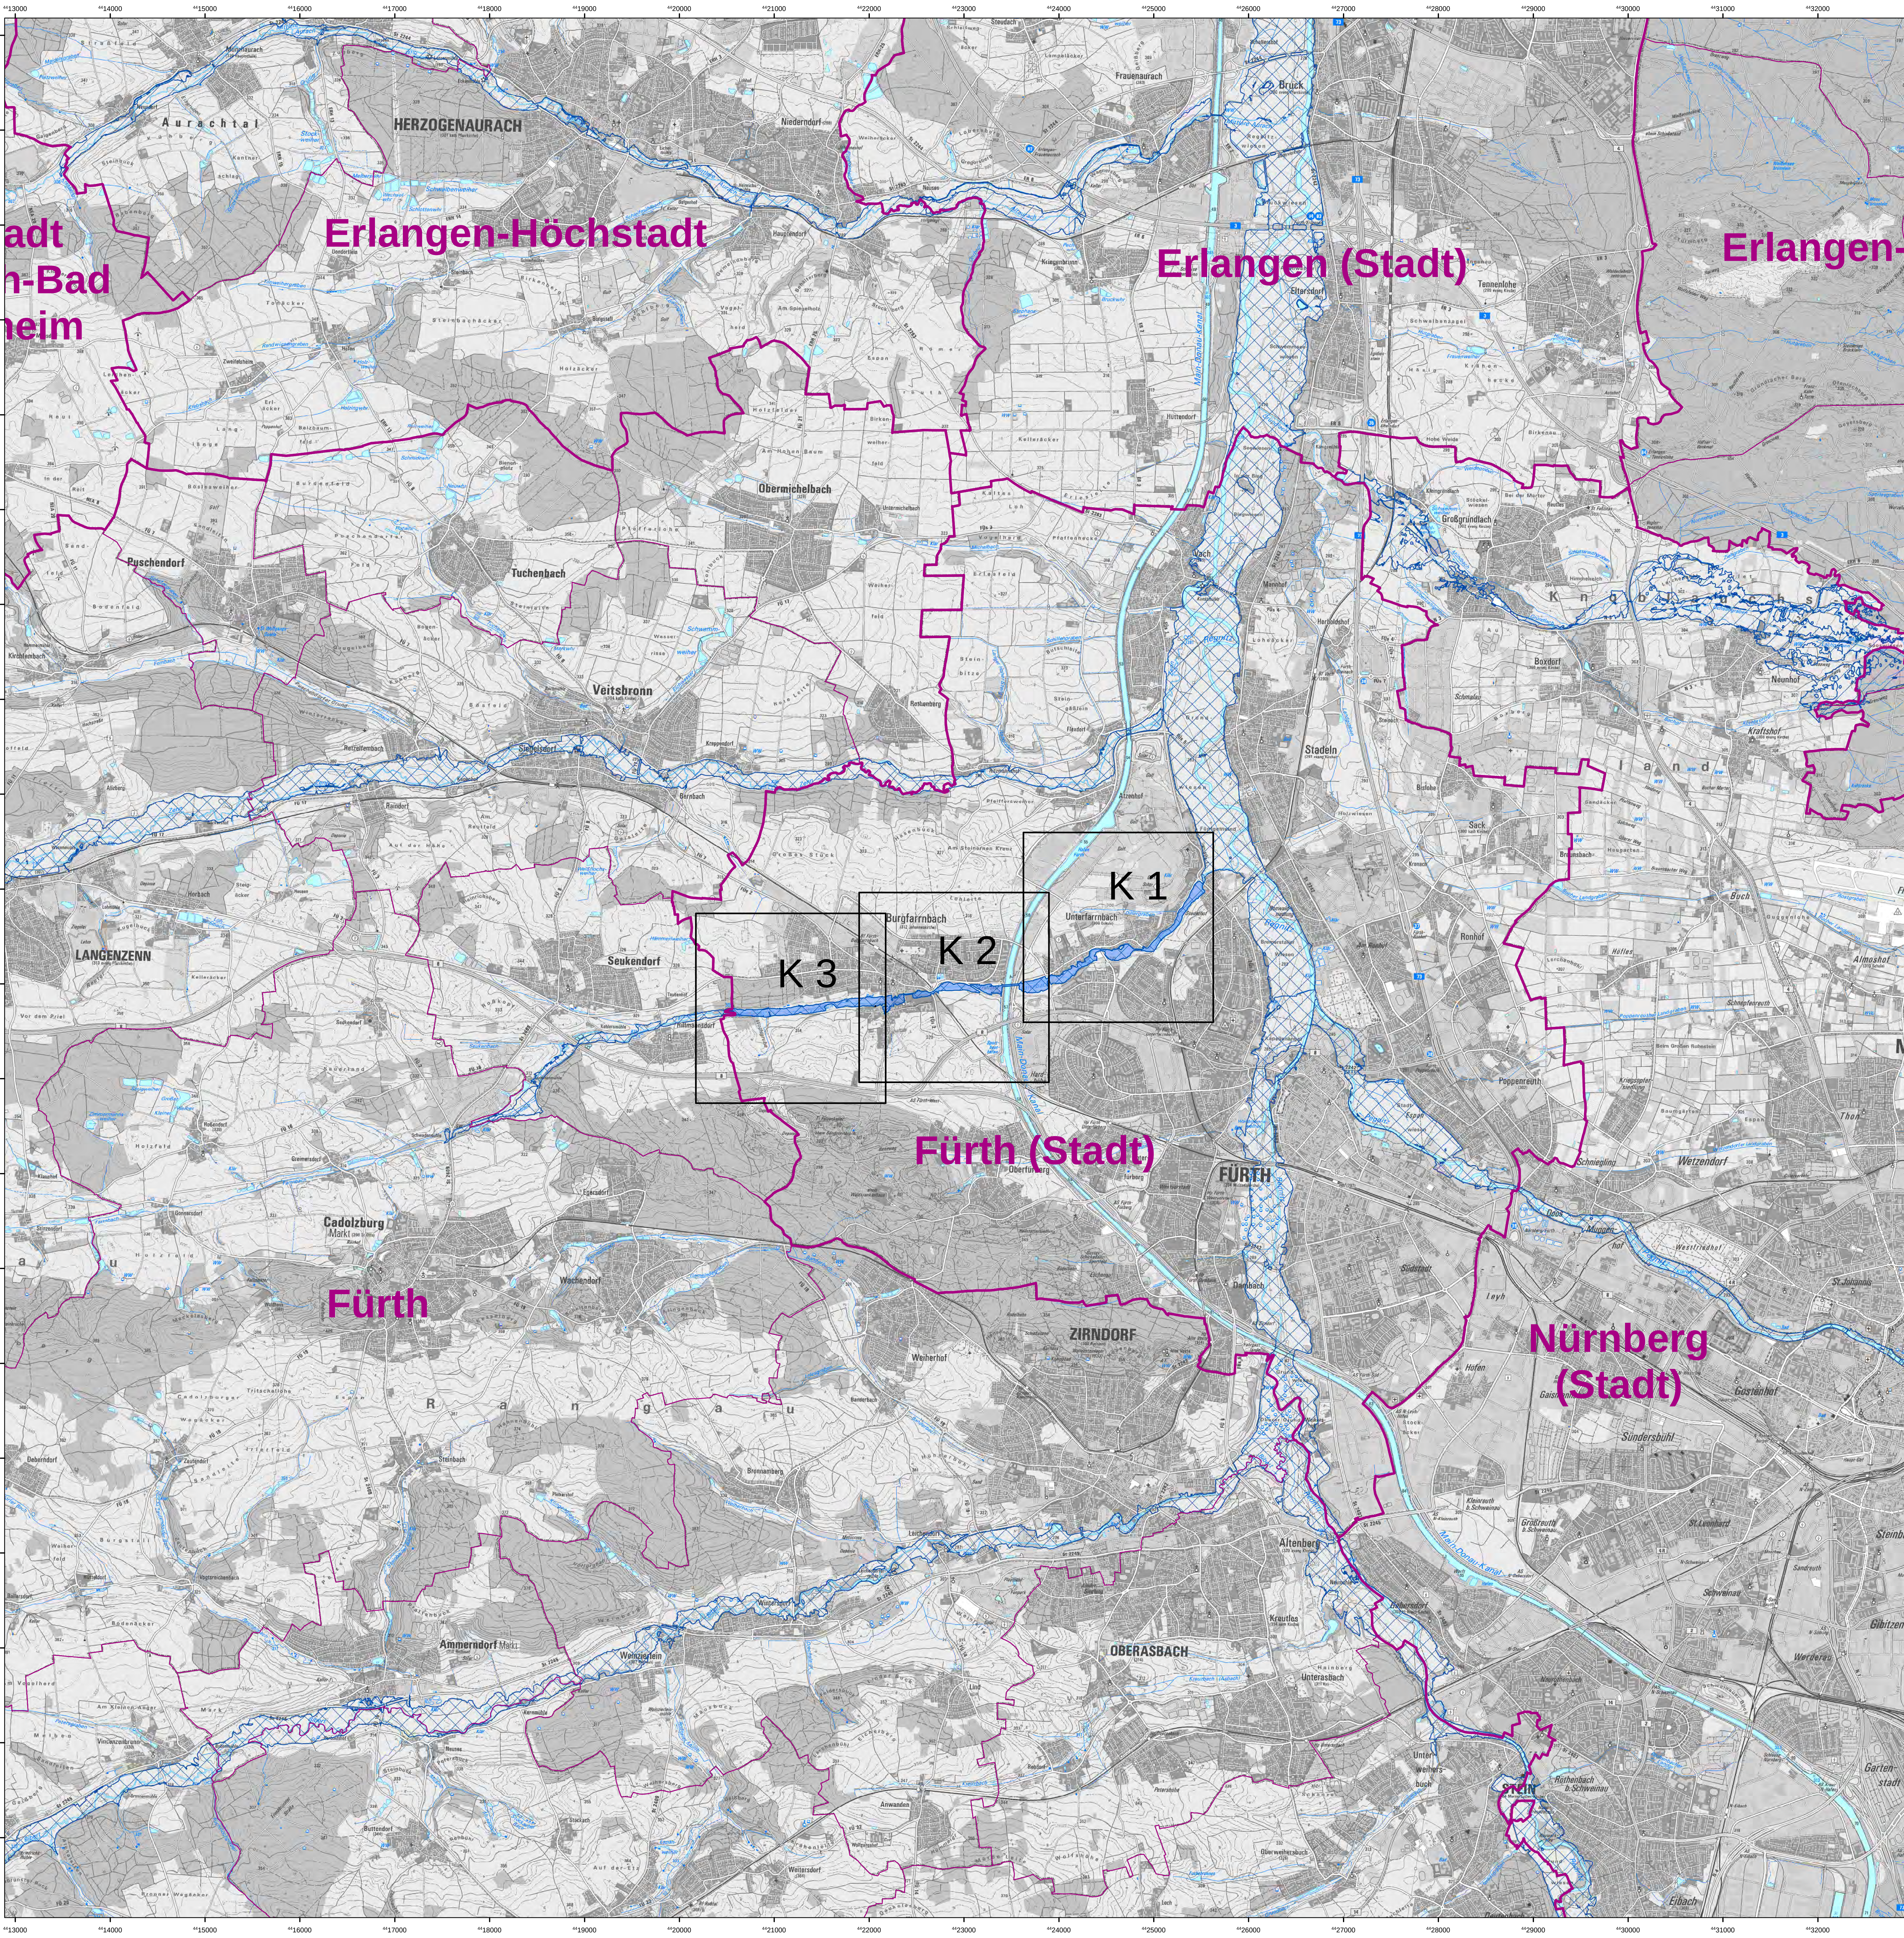

- Legende**
- Blattschnitte
 - Landkreis
 - Gemeinde
 - ermitteltes Überschwemmungsgebiet
 - gesichertes Überschwemmungsgebiet
 - festgesetztes Überschwemmungsgebiet

Die Überschwemmungsgebiete außerhalb der Stadt Fürth sind nachrichtlich dargestellt.

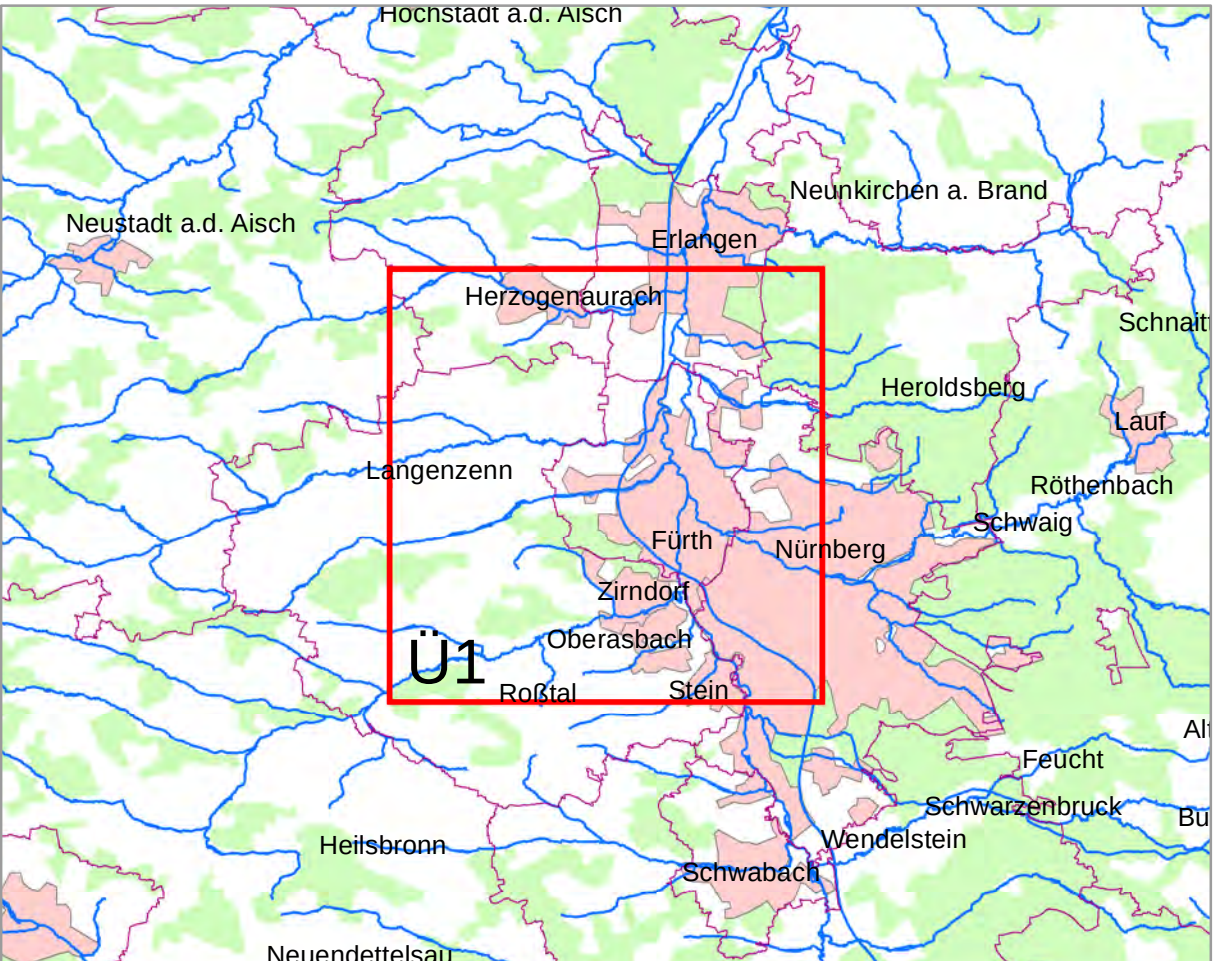

Quellen: Geobasisdaten: © Landesamt für Vermessung und Geoinformation Bayern; Geofachdaten: Wasserwirtschaftsamt Nürnberg		N 0 200 1.000 2.000	
Vorhaben: Gew II, Farnbach Fluss-km 0,6 - 6,280 Festsetzung des Überschwemmungsgebiets		Anlage: 2	
Vorhabensträger: Landkreis: Gemeinde: Maßstab: 1:25.000		Plan-Nr.: Ü1	
Übersichtslageplan		Ausgabe vom: Ersatz für: Unger	
Wasserwirtschaftsamt Nürnberg		Datum, Name Unger Großmann Unger	
Datum: 23.10.2020 Unterschrift: gez. Filzthum			


Stadt Fürth

Stadt Fürth:
Festsetzung
vom 15.09.2016

Legende

- Gewässer
- ermitteltes Überschwemmungsgebiet
- vorläufig gesichertes Überschwemmungsgebiet
- festgesetztes Überschwemmungsgebiet
- Flusskilometerstein
- Wasserspiegelhöhe des ermittelten Überschwemmungsgebietes in müNN
- Landkreis
- Gemeinde
- Flurstück
- Gebäude
- betroffene Gebäude


Die Überschwemmungsgebiete außerhalb der Stadt Fürth sind nachrichtlich dargestellt.

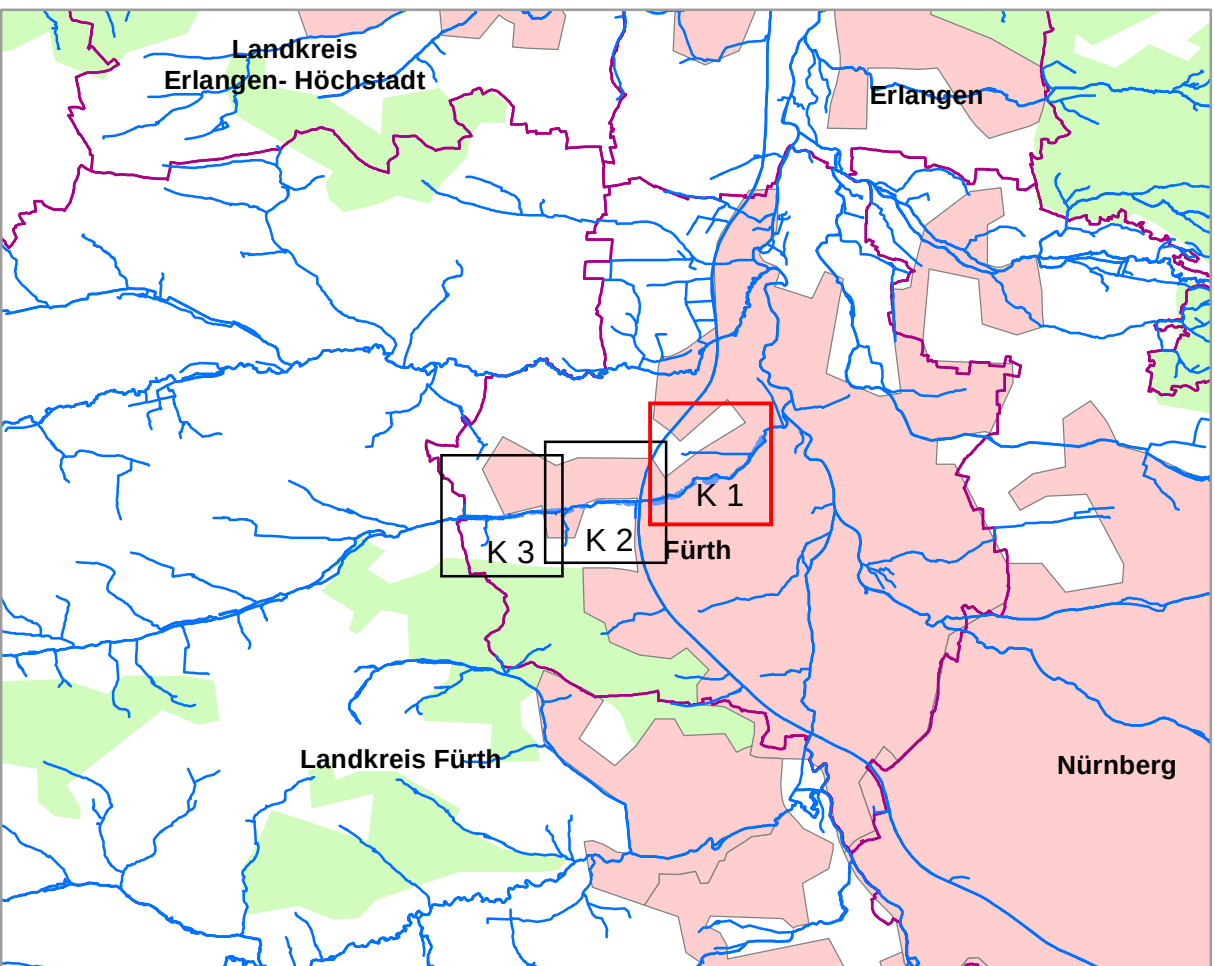

Quellen:
Geobasisdaten: © Landesamt für Vermessung und Geoinformation Bayern;
Geofachdaten: Wasserwirtschaftsamt Nürnberg




Vorhaben:	Gew II, Farnbach Fluss-km 0,6 - 6,280 Festsetzung des Überschwemmungsgebietes	Anlage:	3
Vorhabensträger:	Stadt Fürth	Plan-Nr.:	K 1
Landkreis:	Stadt Fürth	Ausgabe vom:	Okt 19
Gemeinde:		Ersatz für:	
Maßstab:	1:2.500	Ursprung:	
Wasserwirtschaftsamt Nürnberg			
Entwurfsverfasser		entworfen	Datum, Name
		gezeichnet	Unger
Datum: 23.10.2020	Unterschrift: gez. Flitzthum	geprüft	Grohmann

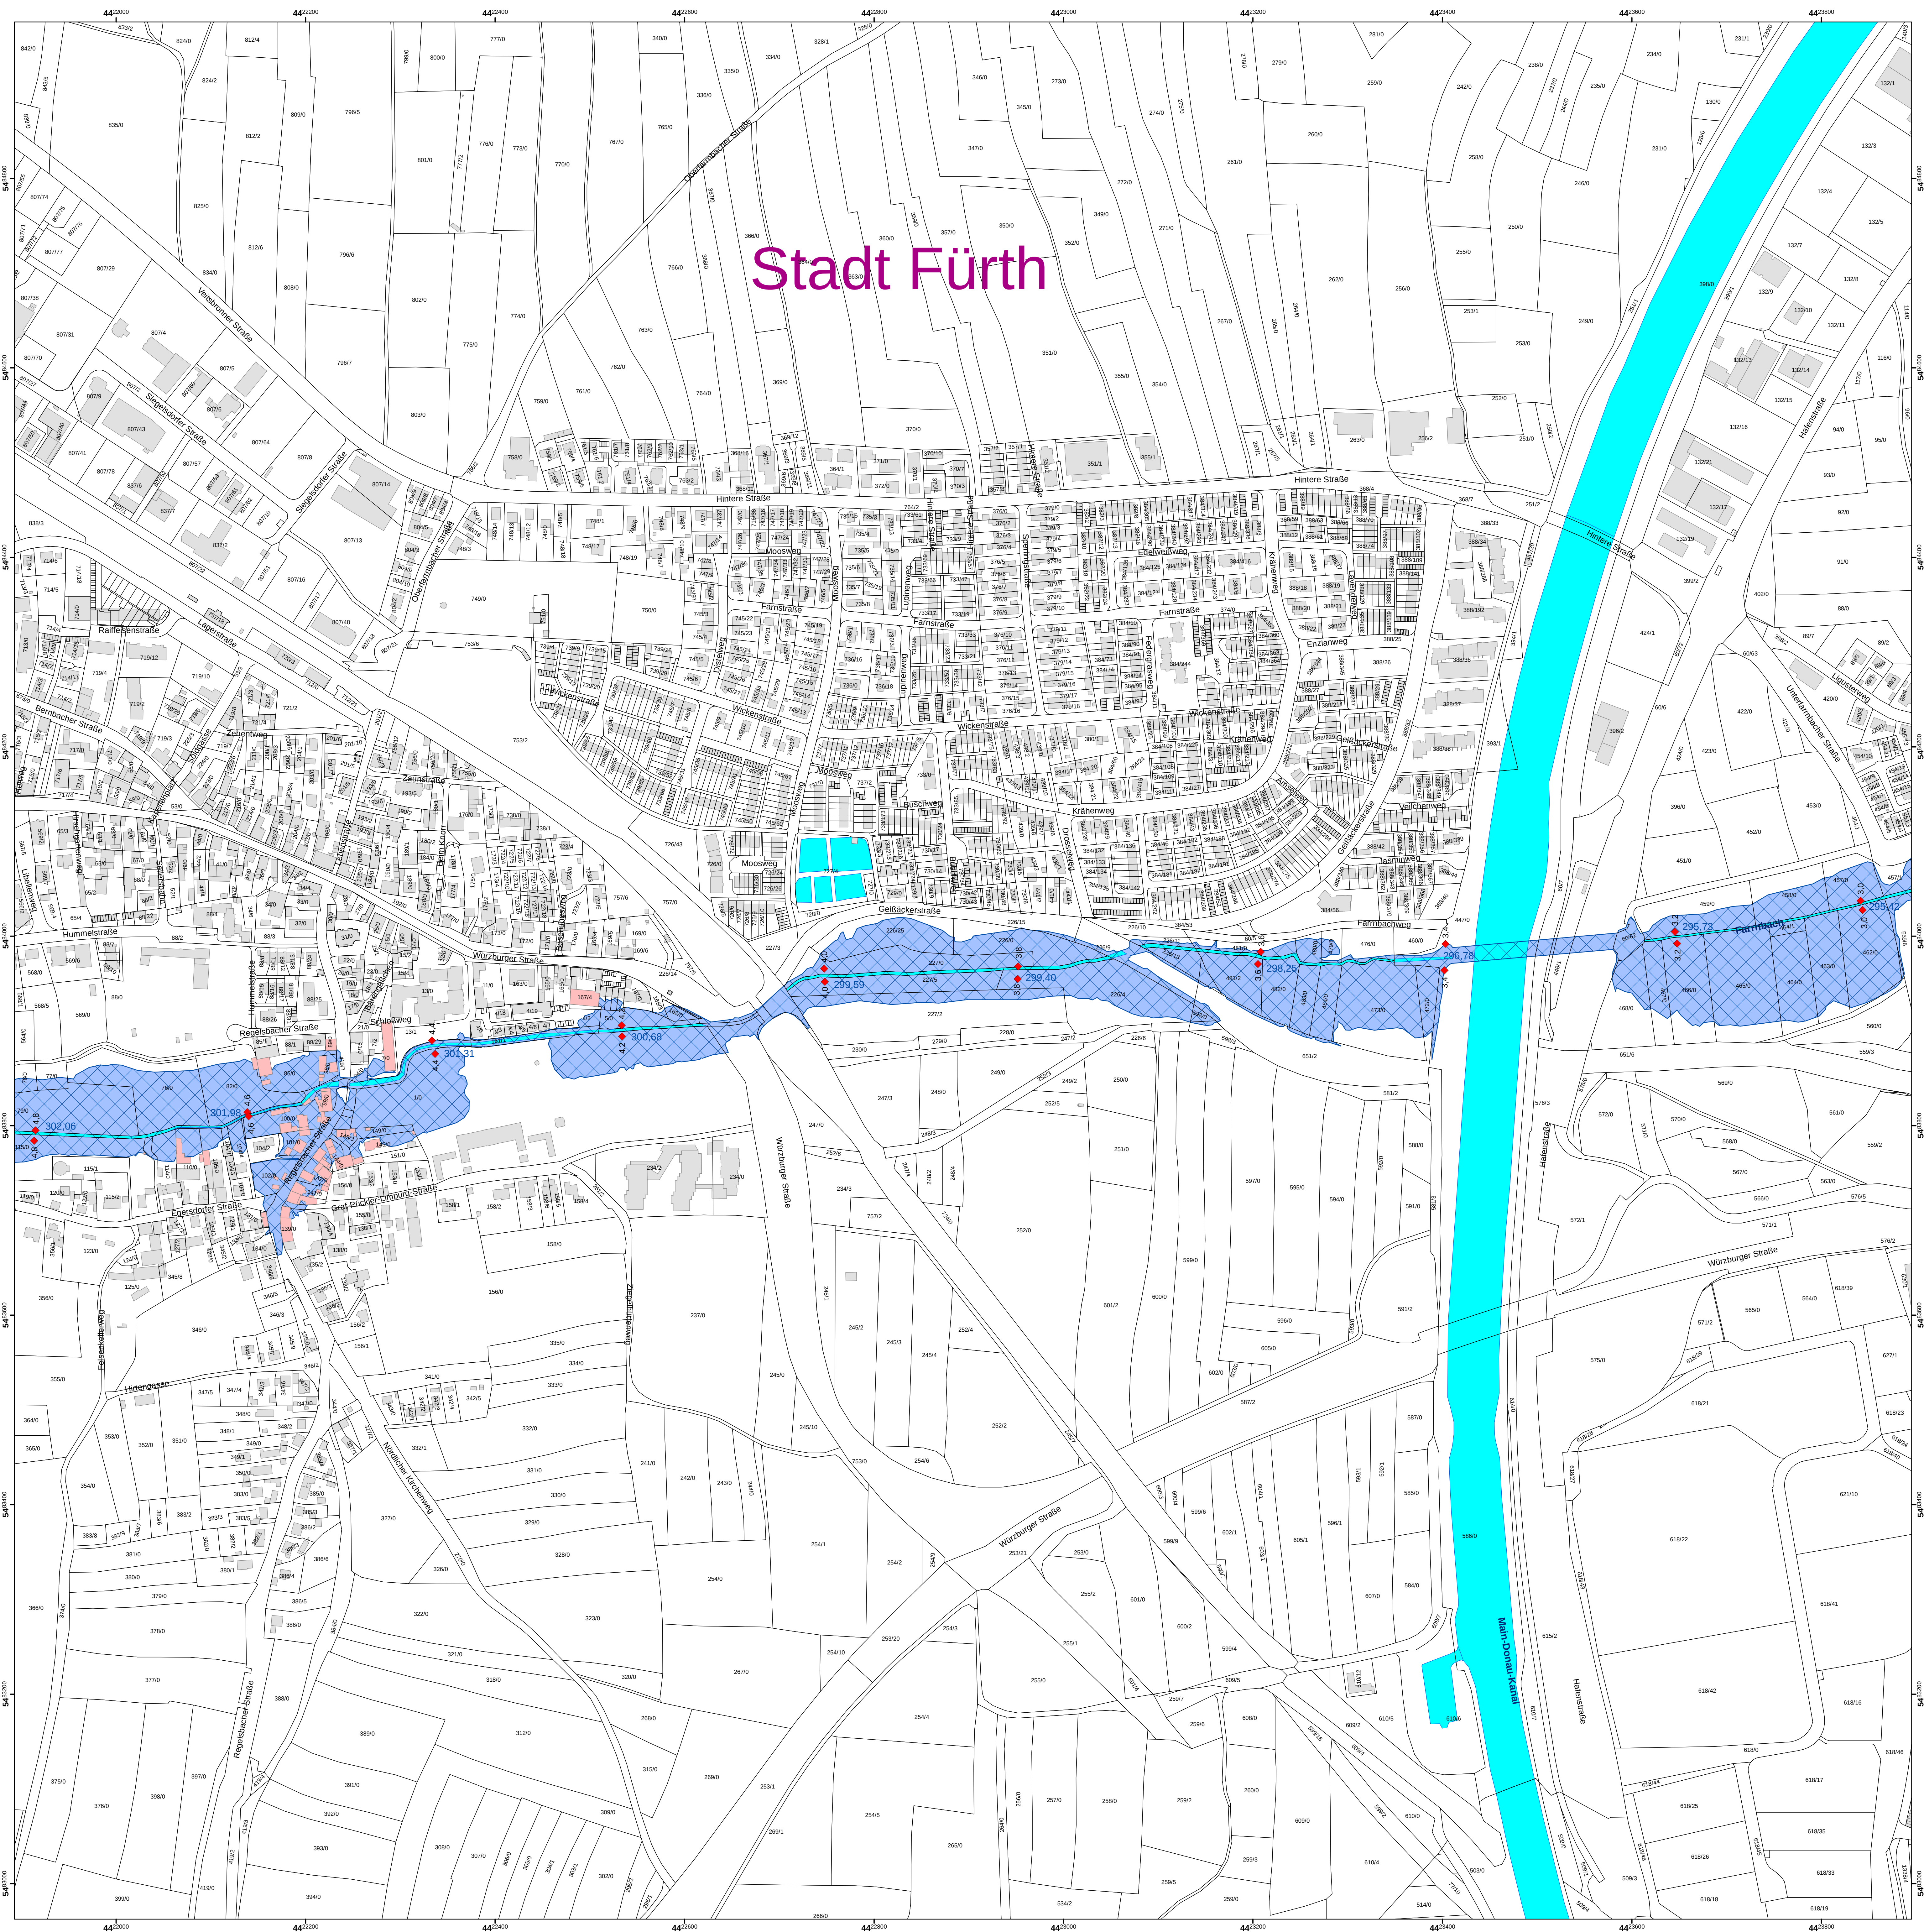

Legende

- Gewässer
- ermitteltes Überschwemmungsgebiet
- vorläufig gesichertes Überschwemmungsgebiet
- festgesetztes Überschwemmungsgebiet
- Flusskilometerstein
- Wasserspiegelhöhe des ermittelten Überschwemmungsgebietes in mÜNN
- Landkreis
- Gemeinde
- Flurstück
- Gebäude
- betroffene Gebäude

Die Überschwemmungsgebiete außerhalb der Stadt Fürth sind nachrichtlich dargestellt.

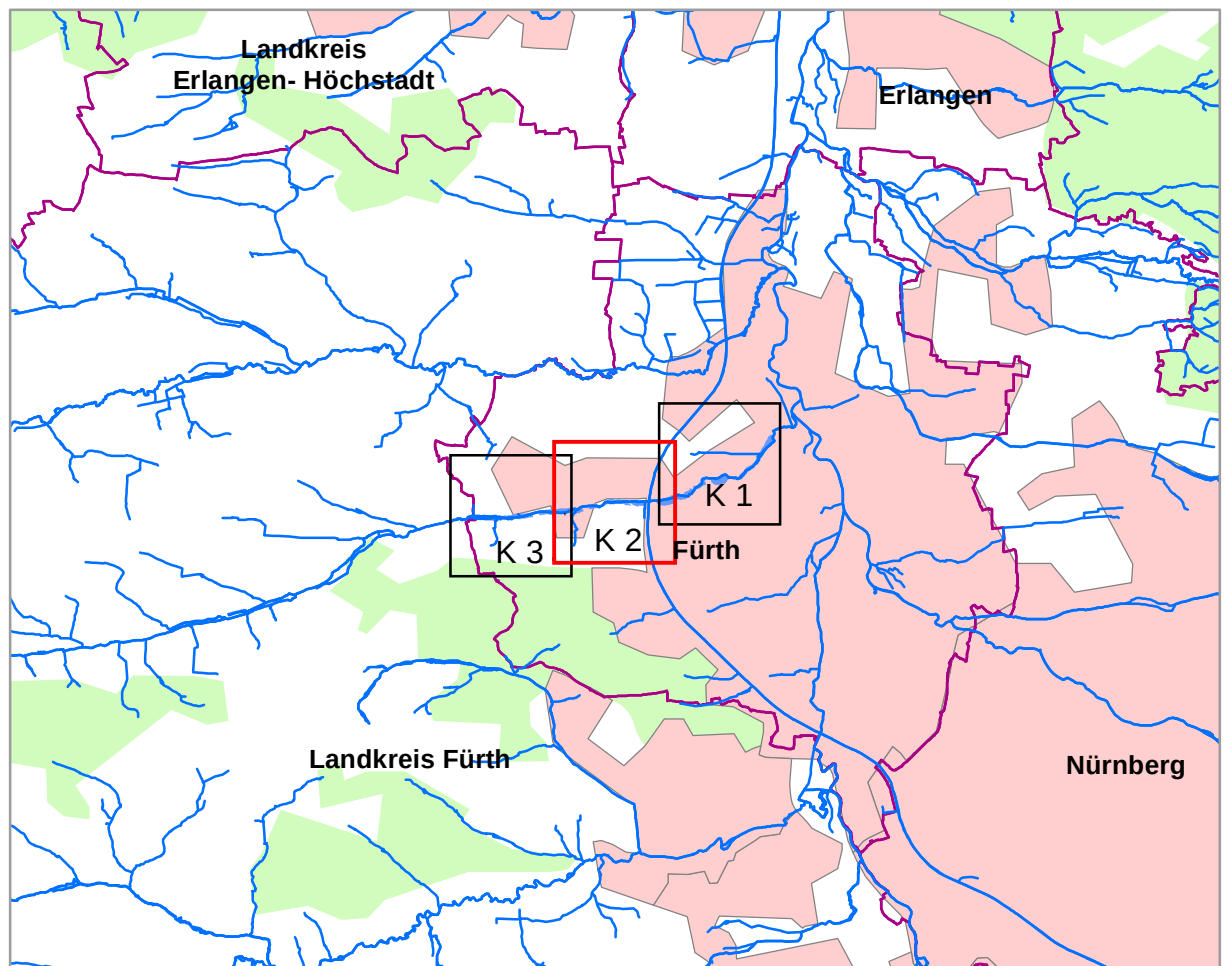

Quellen:
Geobasisdaten: © Landesamt für Vermessung und Geoinformation Bayern;
Geofachdaten: Wasserwirtschaftsamt Nürnberg

Vorhaben:	Gew II, Farnbach Fluss-km 0,6 - 6,280 Festsetzung des Überschwemmungsgebiets	Anlage:	3
Vorhabensträger:	Stadt Fürth	Plan-Nr.:	K 2
Landkreis:	Stadt Fürth	Ausgabe vom:	Okt 19
Gemeinde:		Ersatz für:	
Maßstab:	1:2.500	Ursprung:	
Wasserwirtschaftsamt Nürnberg			
Entwurfsverfasser		entworfen	Datum, Name
Datum: 23.10.2020	Unterschrift: gez. Flitzthum	gezeichnet	Unger
		geprüft	Unger

