



FLAIR GALERIE FÜRTH

BAUAUSSCHUSS

17.01.2018

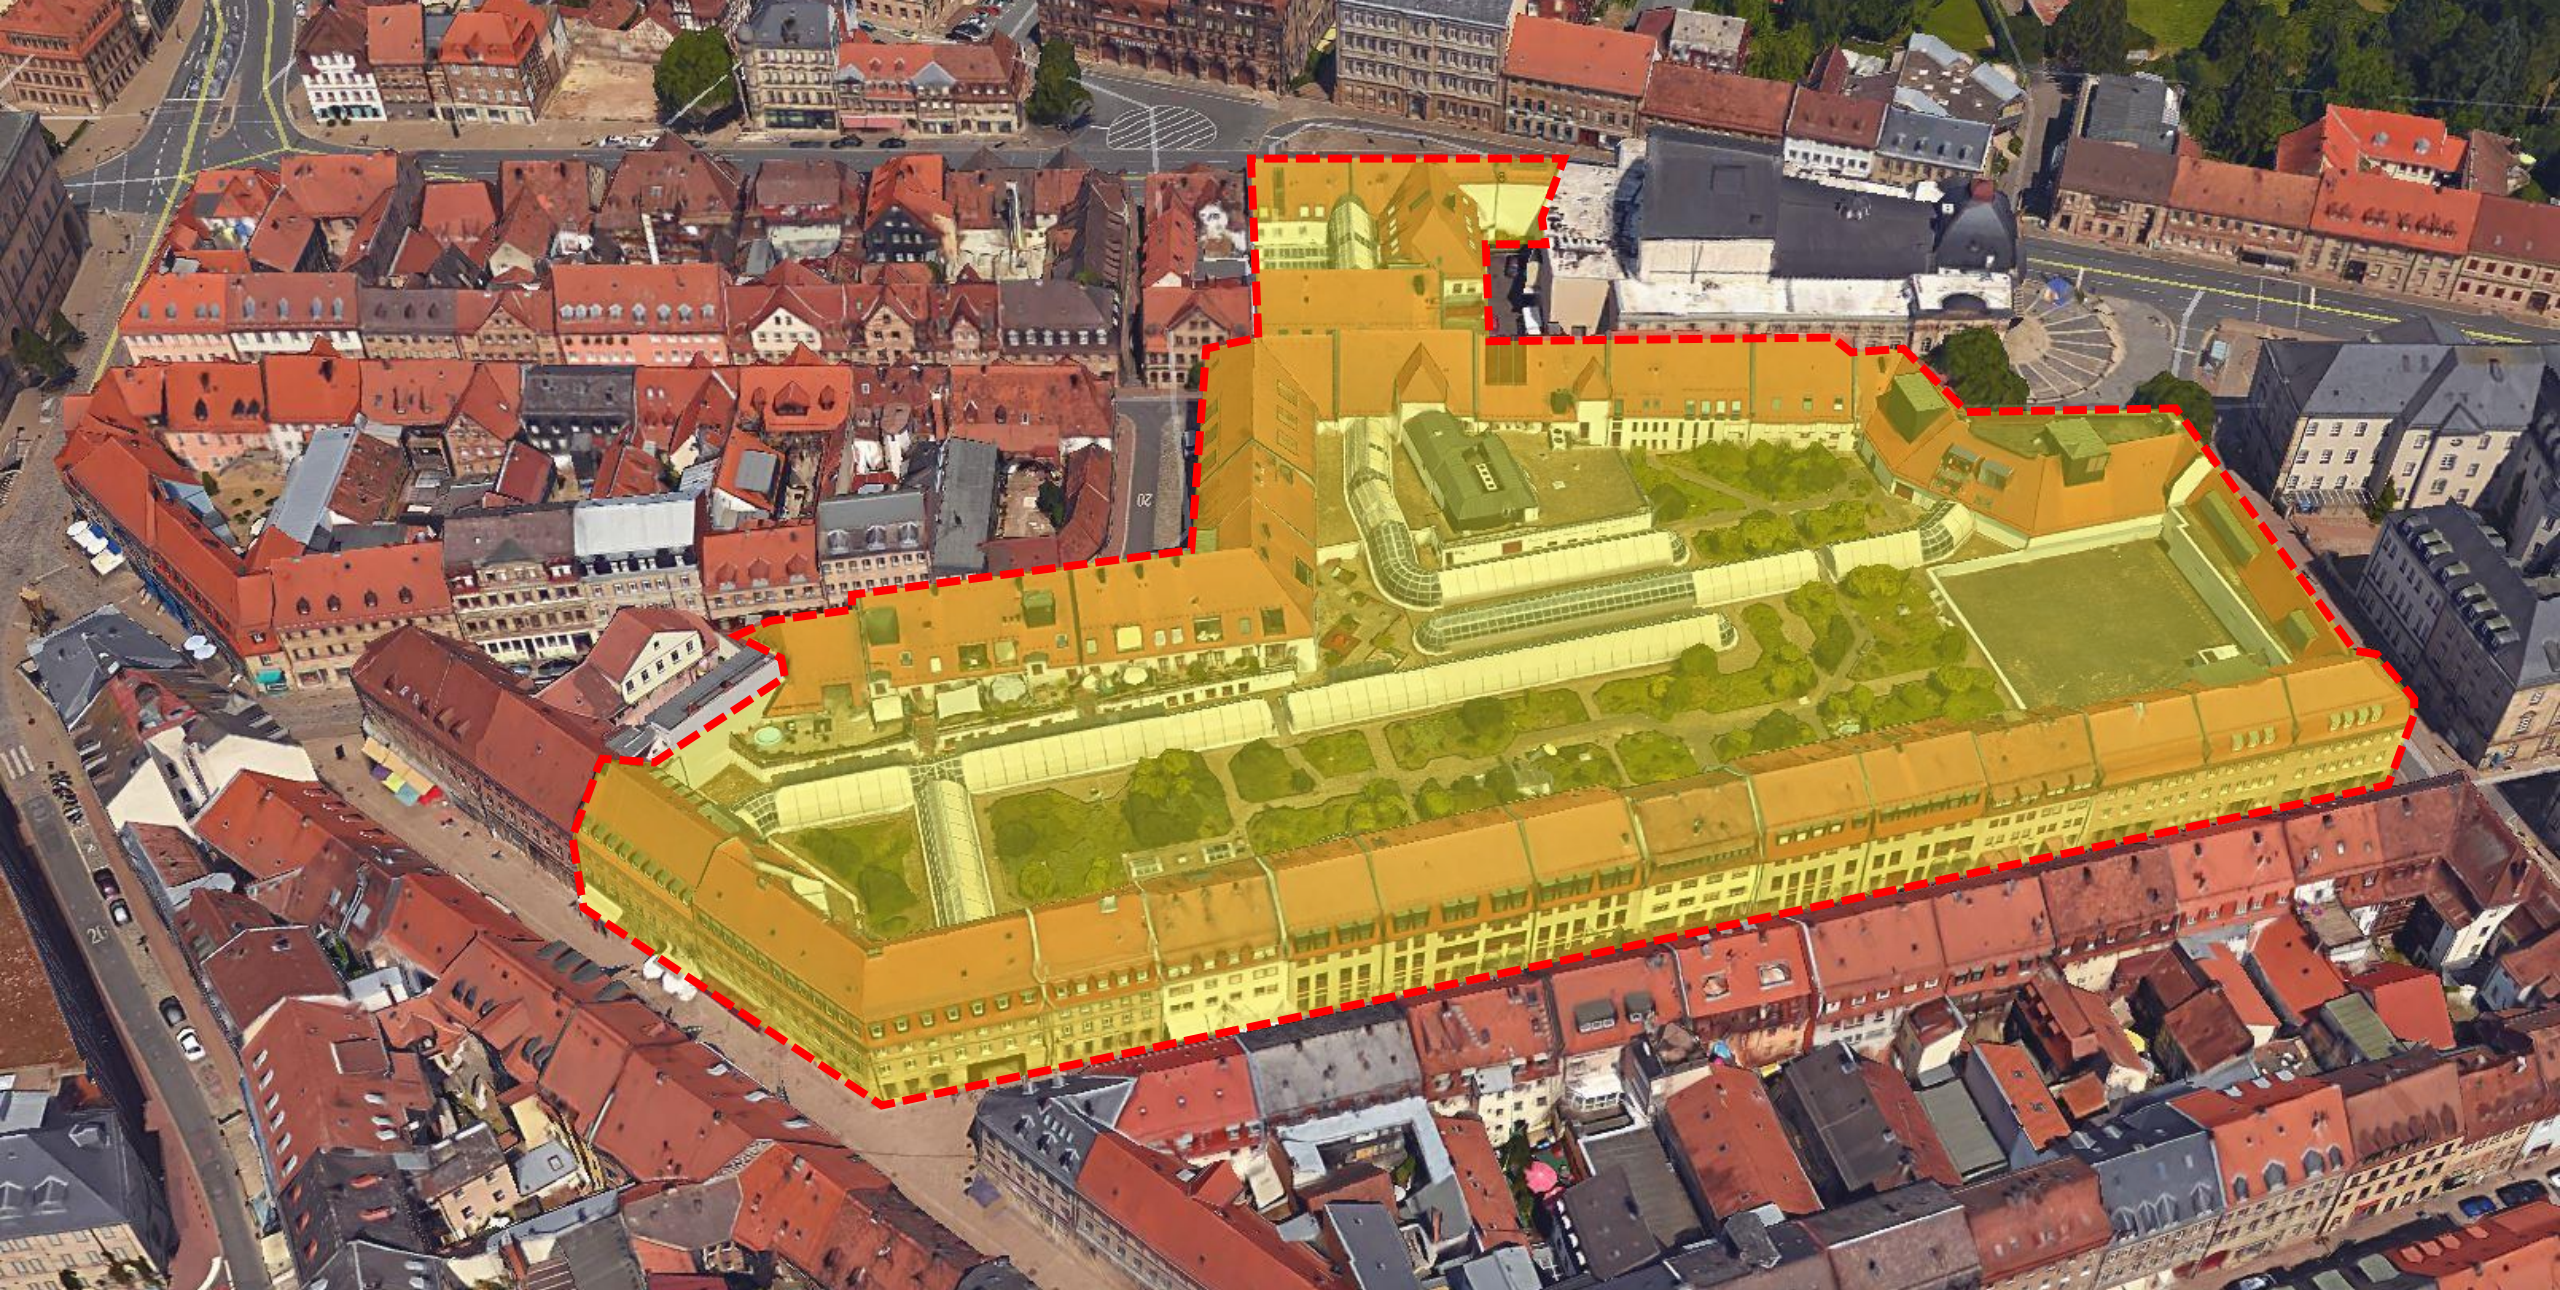

GRUNDRISSSE

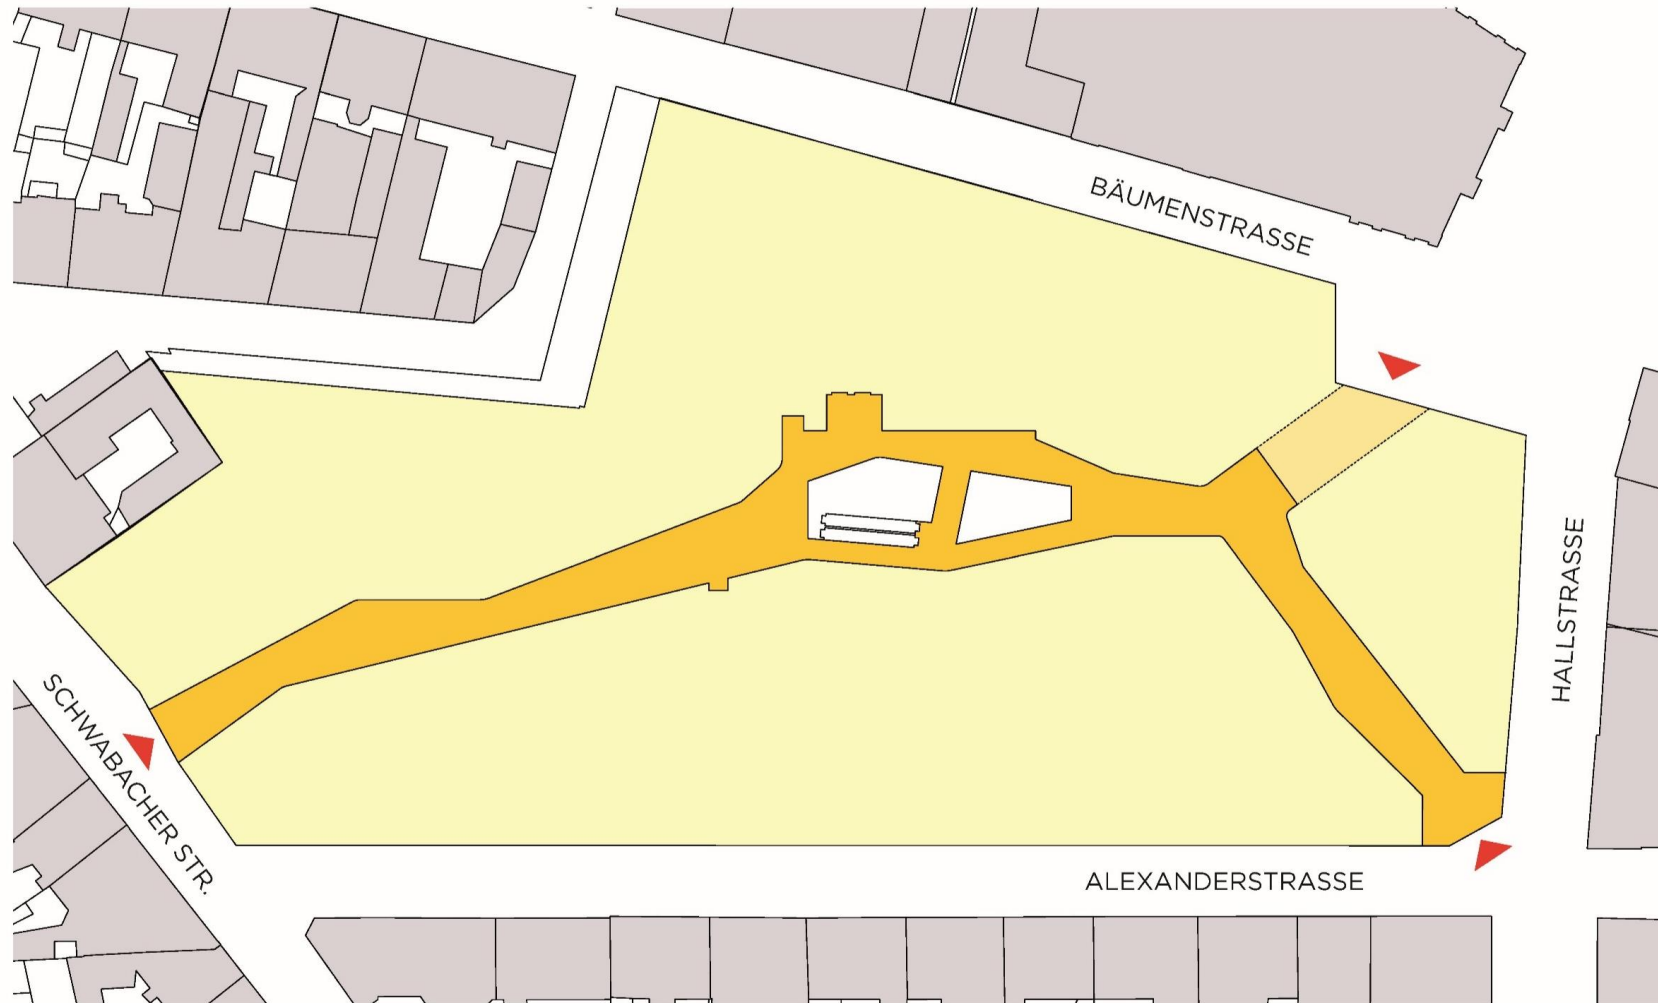

NEU / Übersichtsplan

EINGANG Schwabacher Straße

SCHWABACHEREBENE

1.OG

THEATEREBENE

EINGANG Hallstraße - Alexanderstraße

EINGANG Bäumenstraße - Hallstraße

BASEMENTEBENE

Passage zur Königstraße


Parkebene

Parkebene

NEU / ISO-RAUMPROGRAMM



NEU / Basementebene

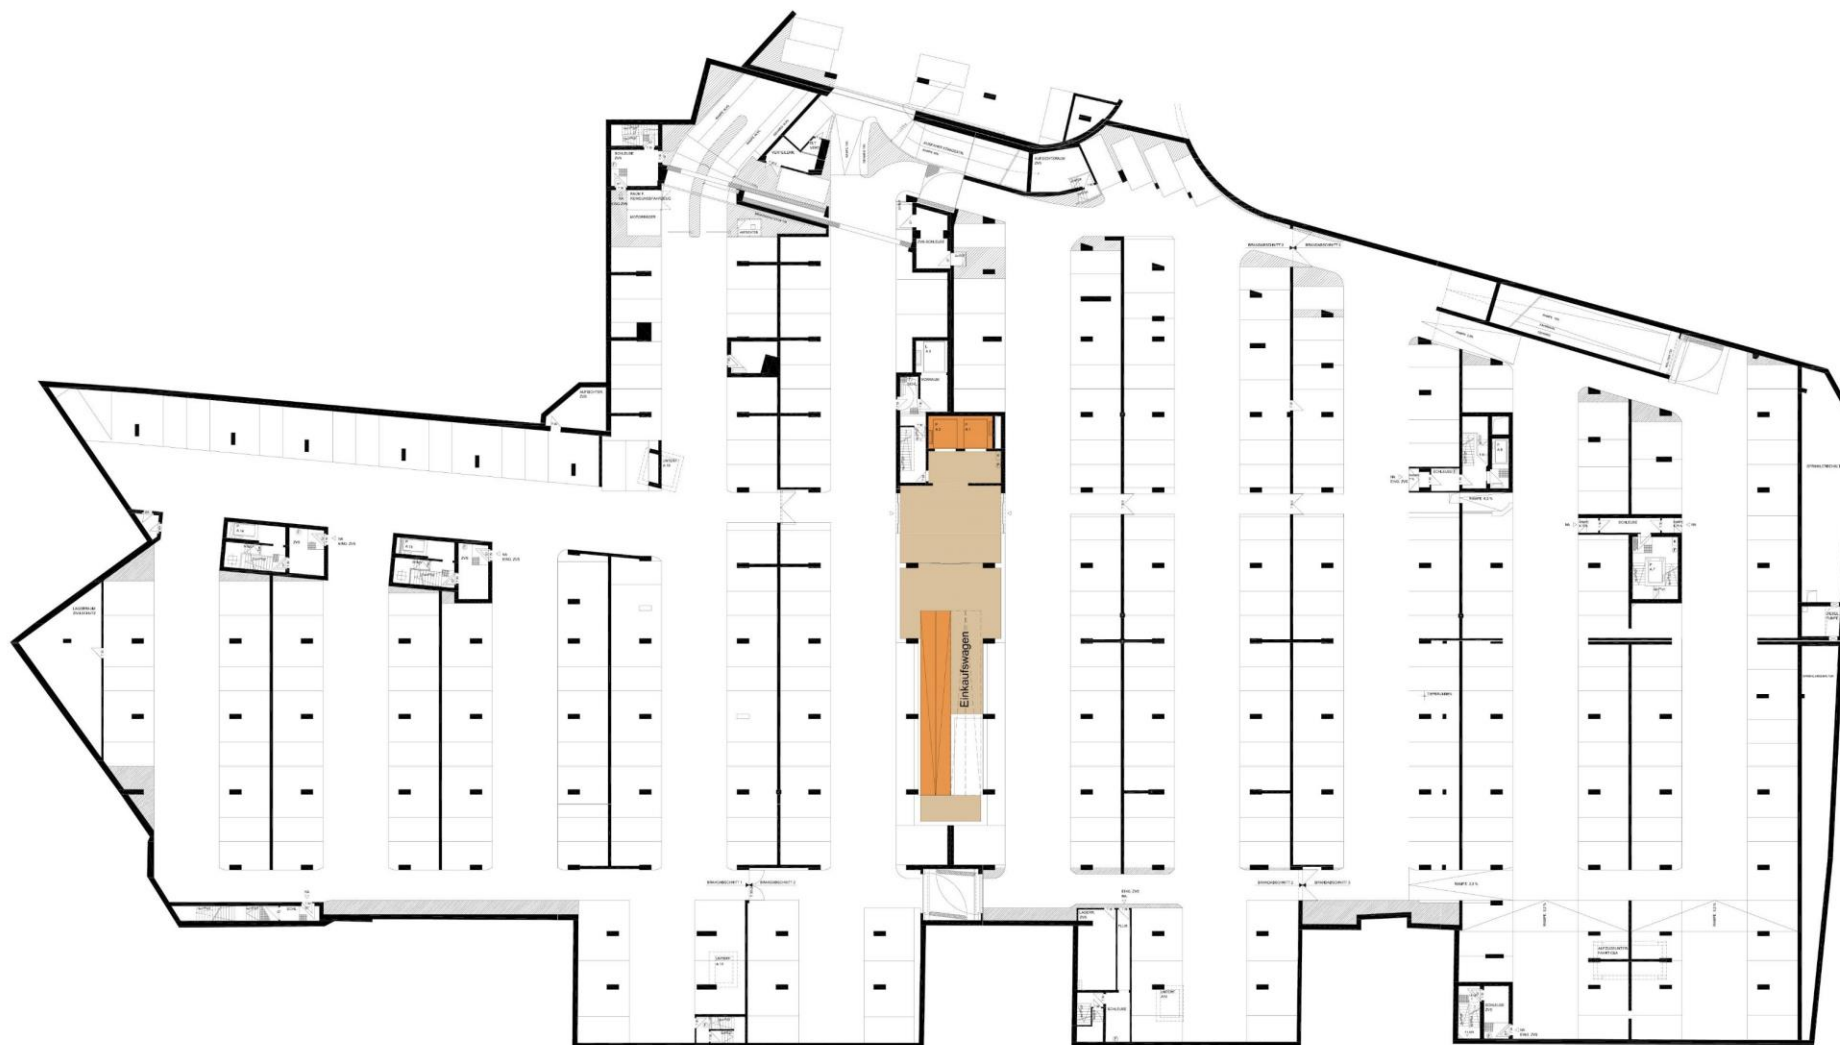

NEU / Tiefgarage



NEU / Kundenleit-System

Innenraum




BESTAND / Zentralbereich Luftraum



NEU / Zentralbereich Luftraum

EINGÄNGE

CASE - STUDY

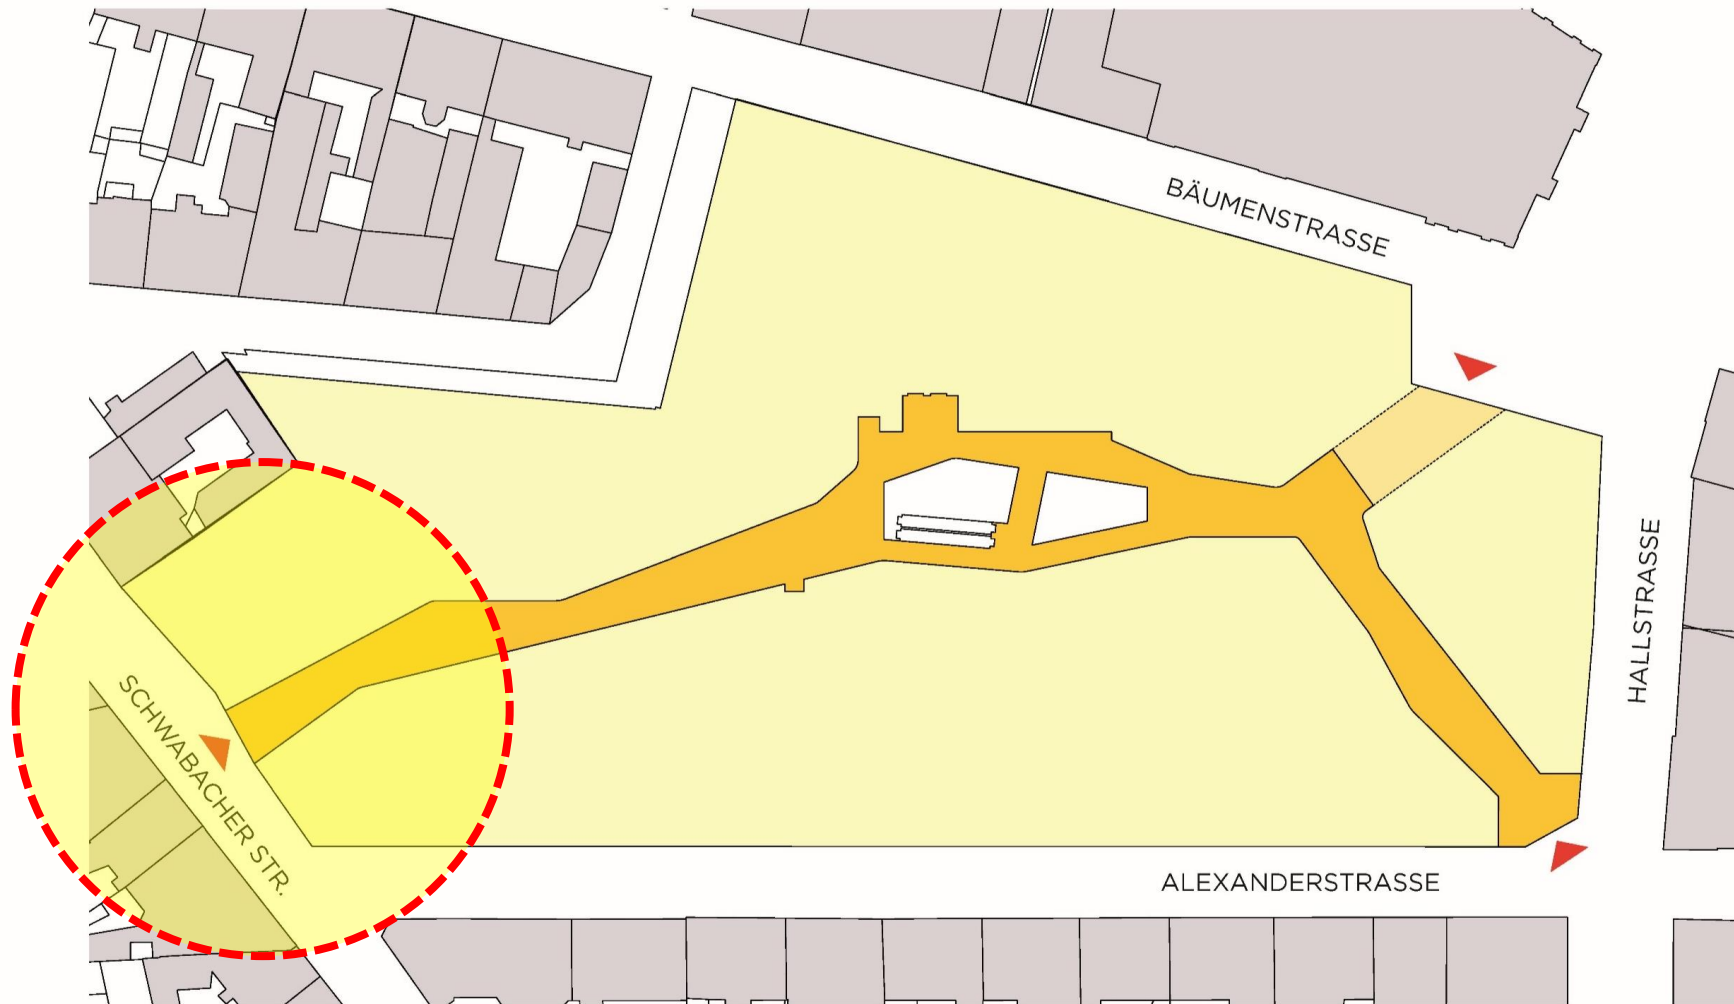

NEU Übersichtsplan



BESTAND Eingang Schwabacherebene



OPTION A - Eingang Schwabacherebene



Perspektive 1




Ansicht - Schwabacher Straße
M 1:200



Perspektive 2

FASSADENMATERIALIEN:

-  Sandstein
-  Glas
-  Dachziegel

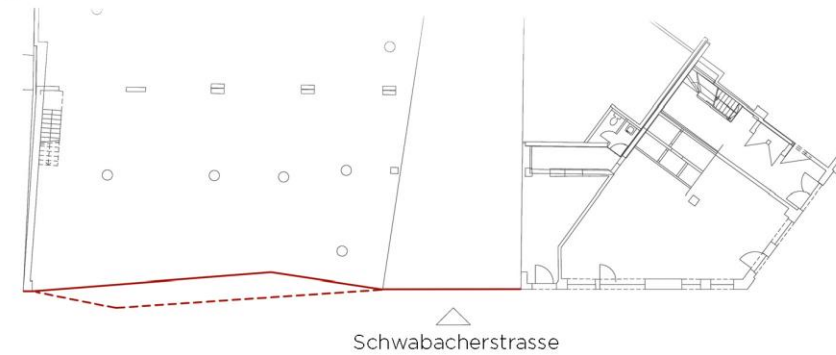

Erdgeschoss
M 1:200

OPTION A

17.01.2018



Perspektive 1



Ansicht - Schwabacher Straße
M 1:200




Perspektive 2

FASSADENMATERIALIEN:

● Basalt

○ Glas

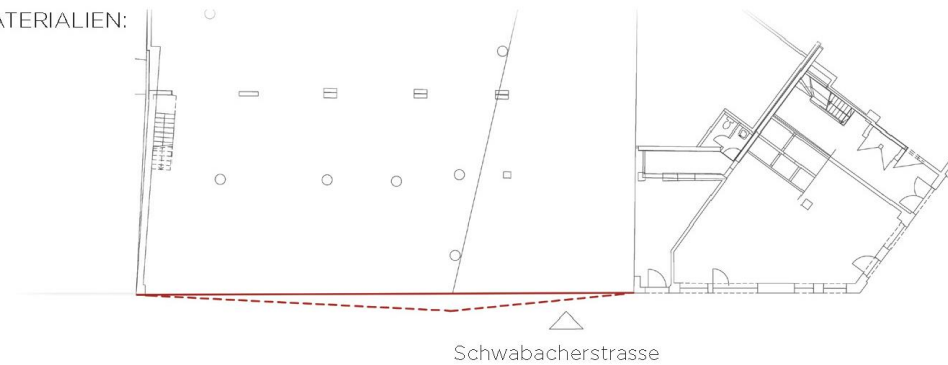

Erdgeschoss
M 1:200

OPTION B

17.01.2018



Perspektive 1




Perspektive 2



Ansicht - Schwabacher Straße
M 1:200

FASSADENMATERIALIEN:

-  Betonfertigteile durchgefärbt
-  Glas
-  Dachziegel

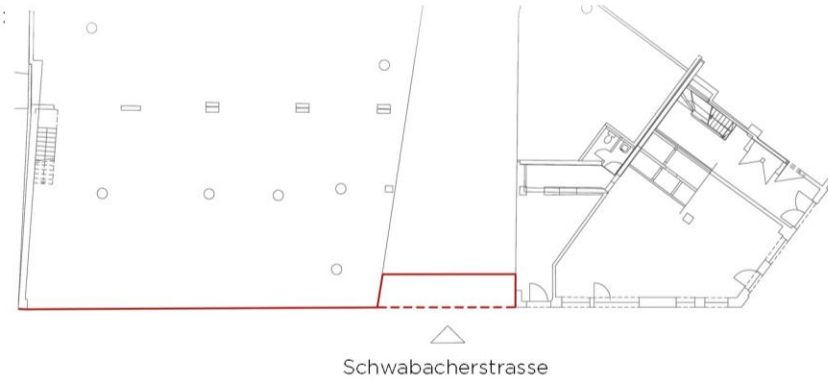

Erdgeschoss
M 1:200

OPTION C

17.01.2018



OPTION A



OPTION C

Vielen Dank für Ihre Aufmerksamkeit